


WEST ELEVATION 02
SCALE: 1/32"= 1'- 0"

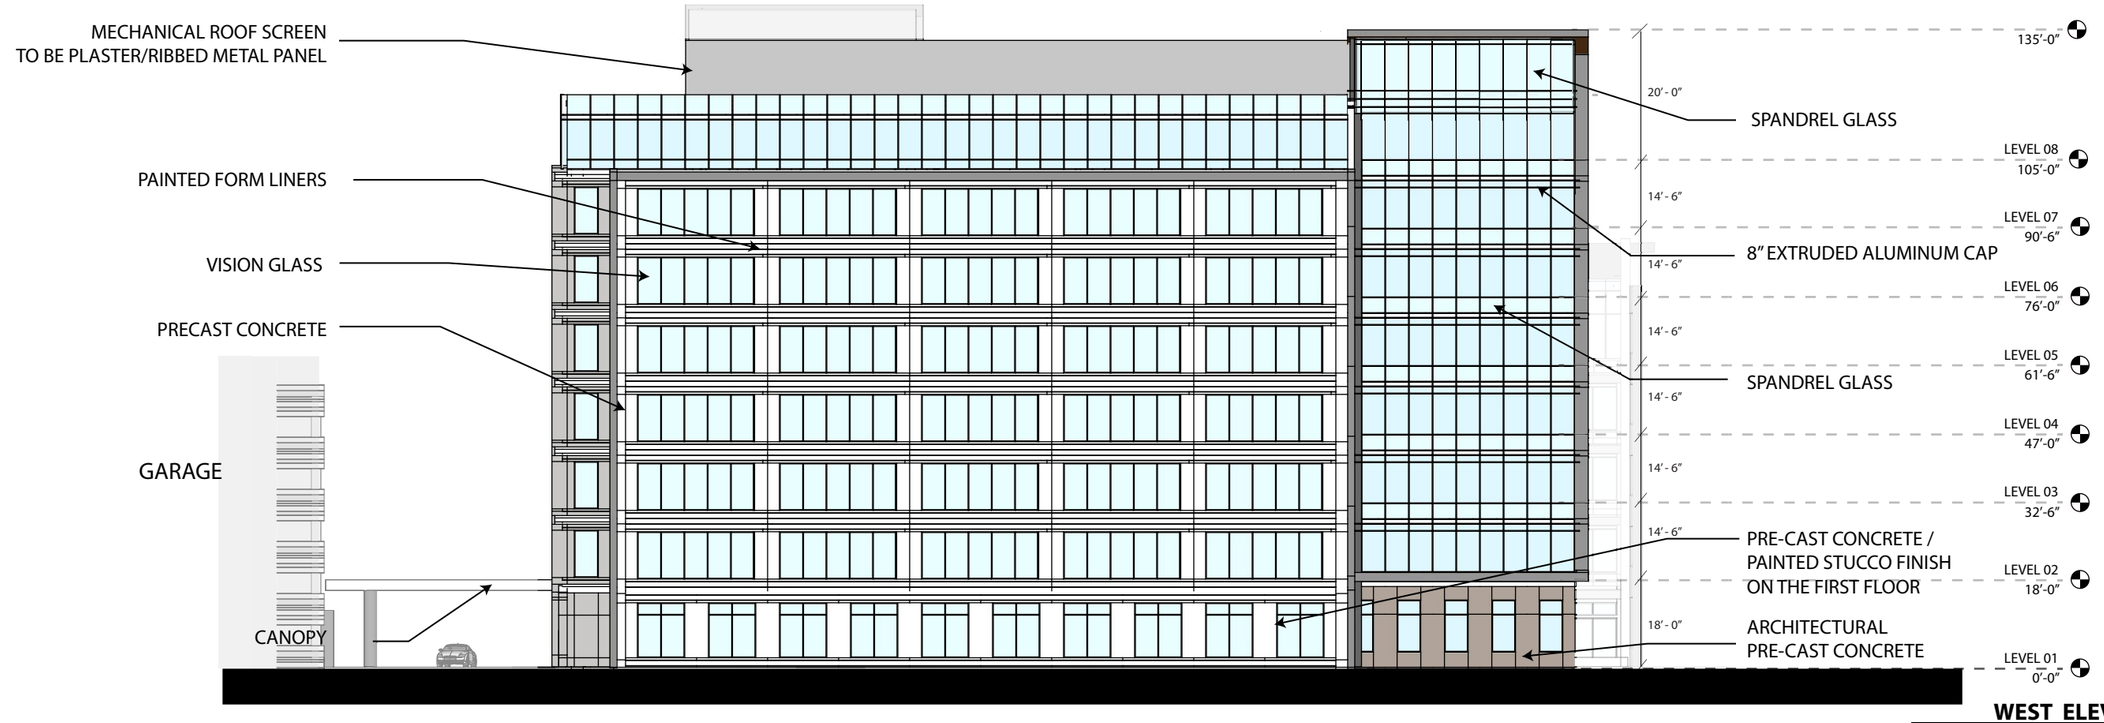


EAST ELEVATION 01
SCALE: 1/32"= 1'- 0"

One Bethany West - Elevation Study

12.20.2018

Donald R. Powell, Jr.
Reg. No. 7206
BOKAPowell

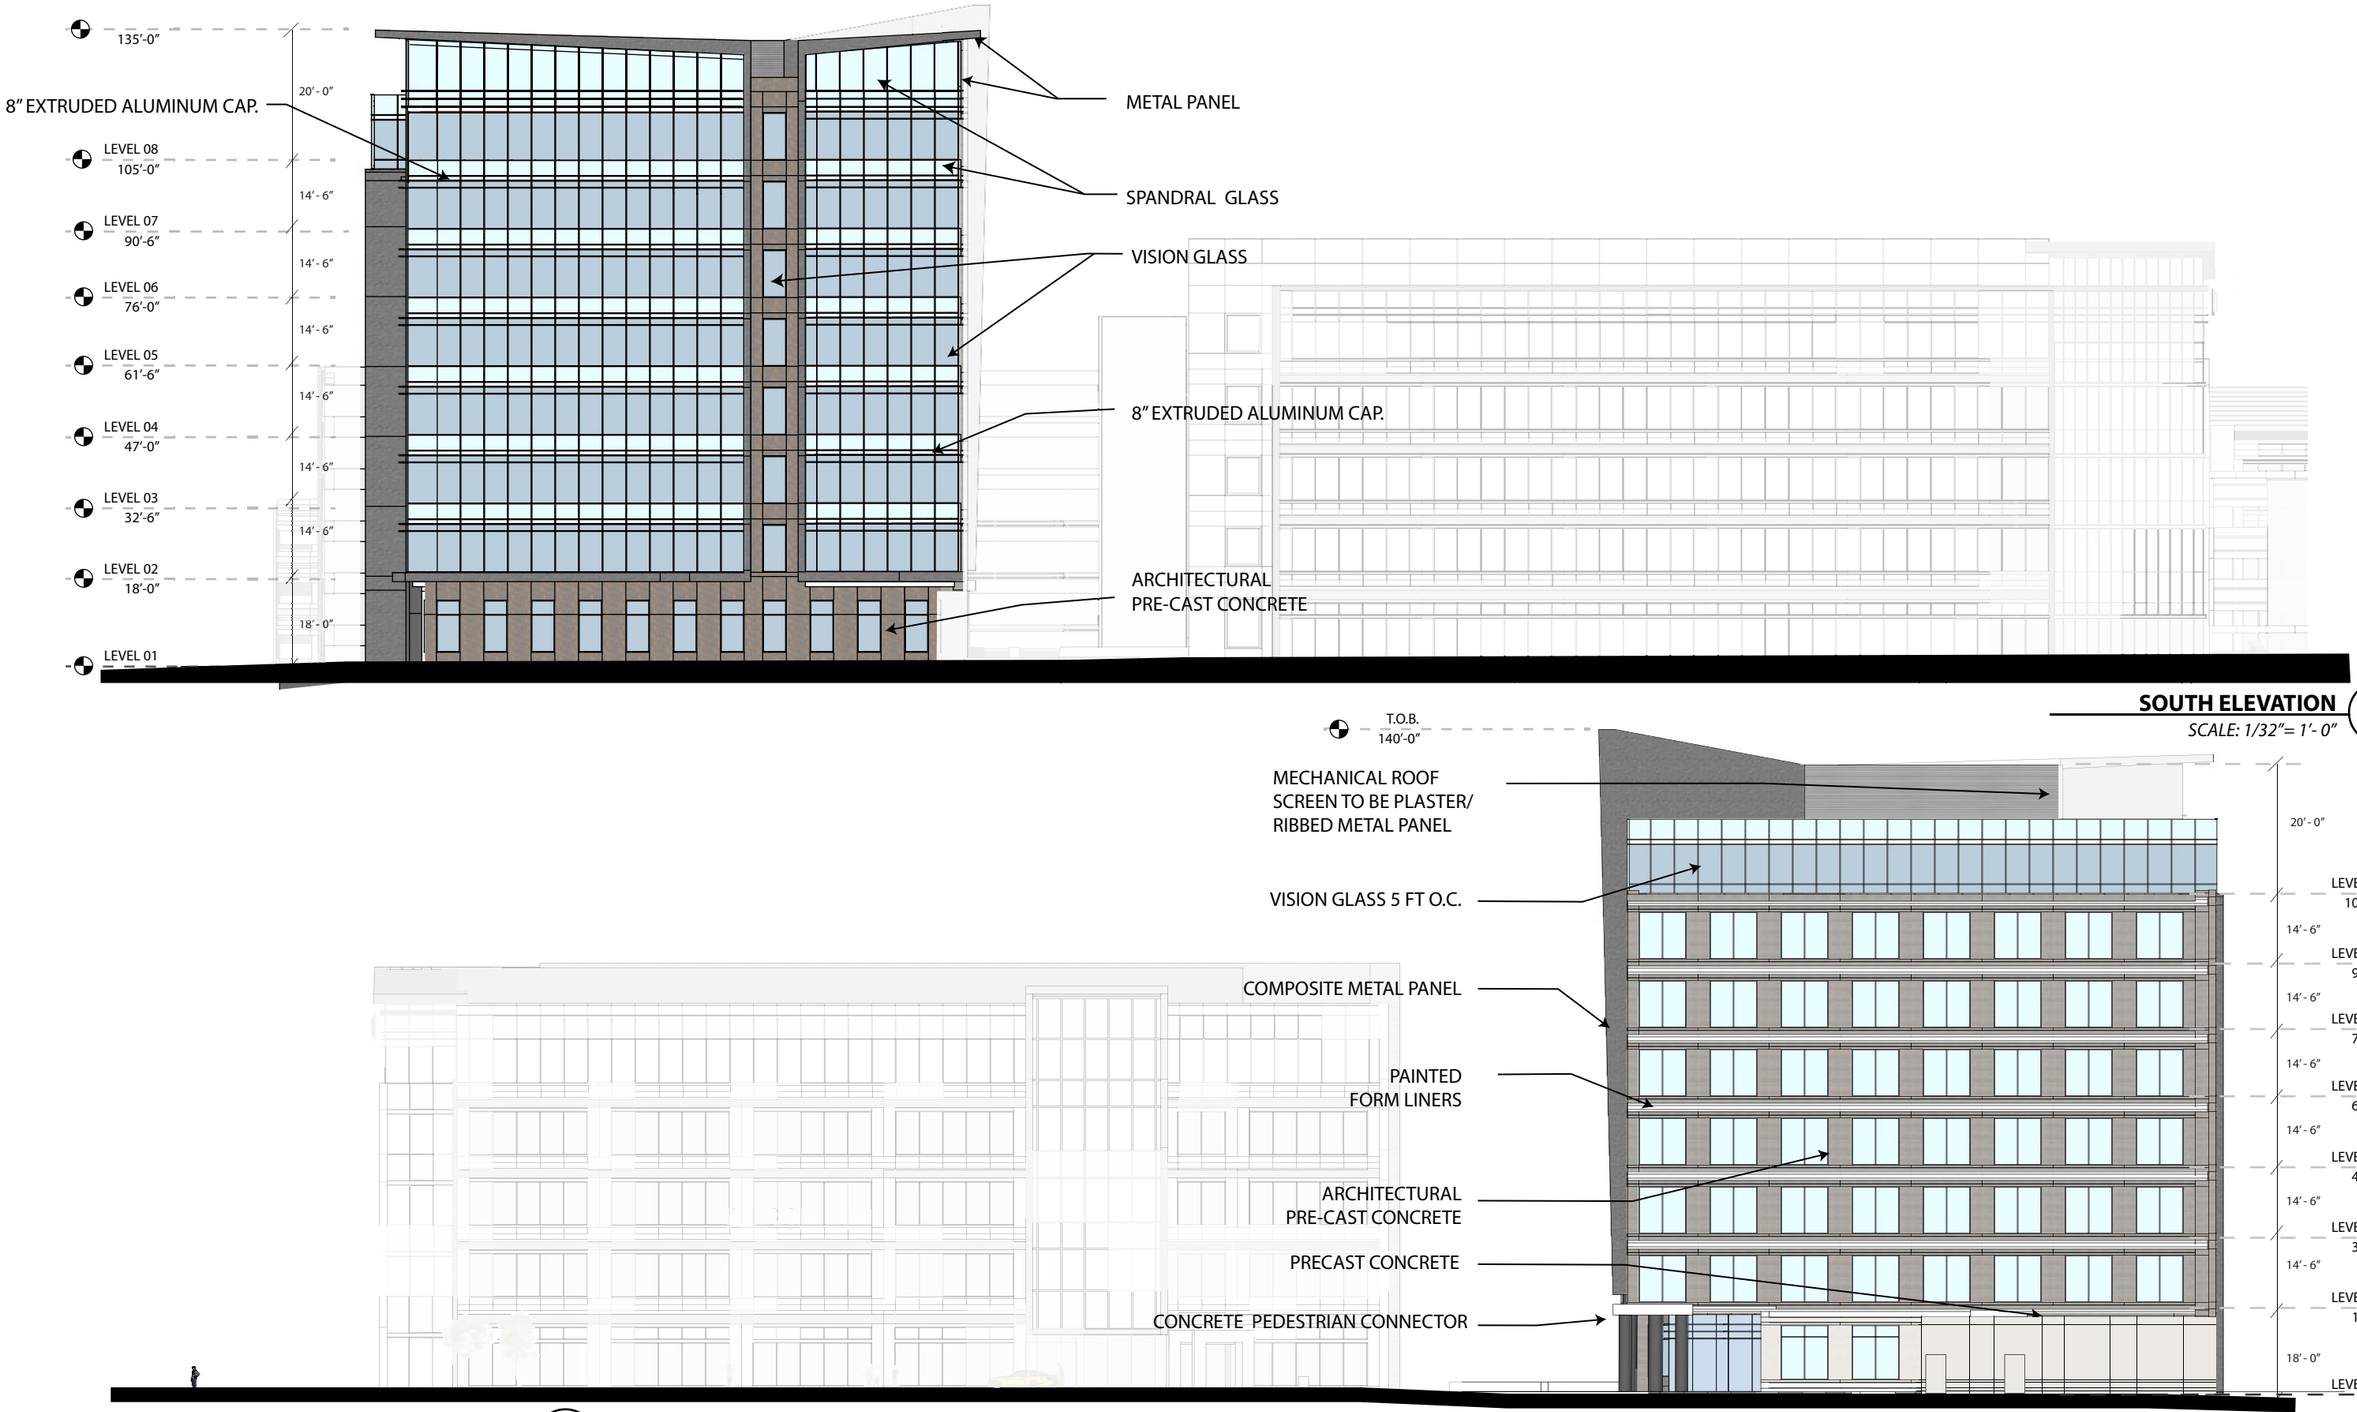


SOUTH ELEVATION 02
SCALE: 1/32"= 1'- 0"

NORTH ELEVATION 01
SCALE: 1/32"= 1'- 0"


One Bethany West - Elevation Study

12.20.2018

Donald R. Powell, Jr.
Reg. No. 7206
BOKAPowell

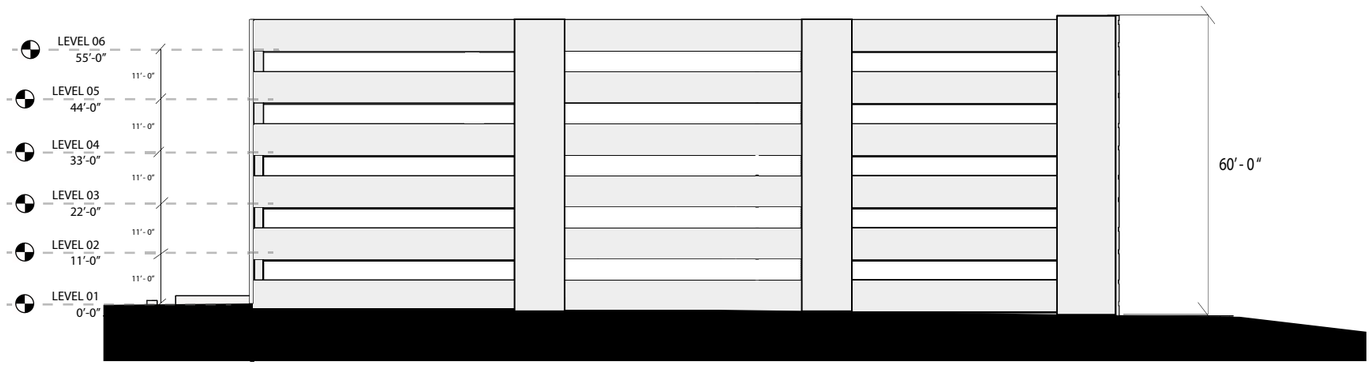

NORTH ELEVATION 02
SCALE: 1/32"= 1'- 0"

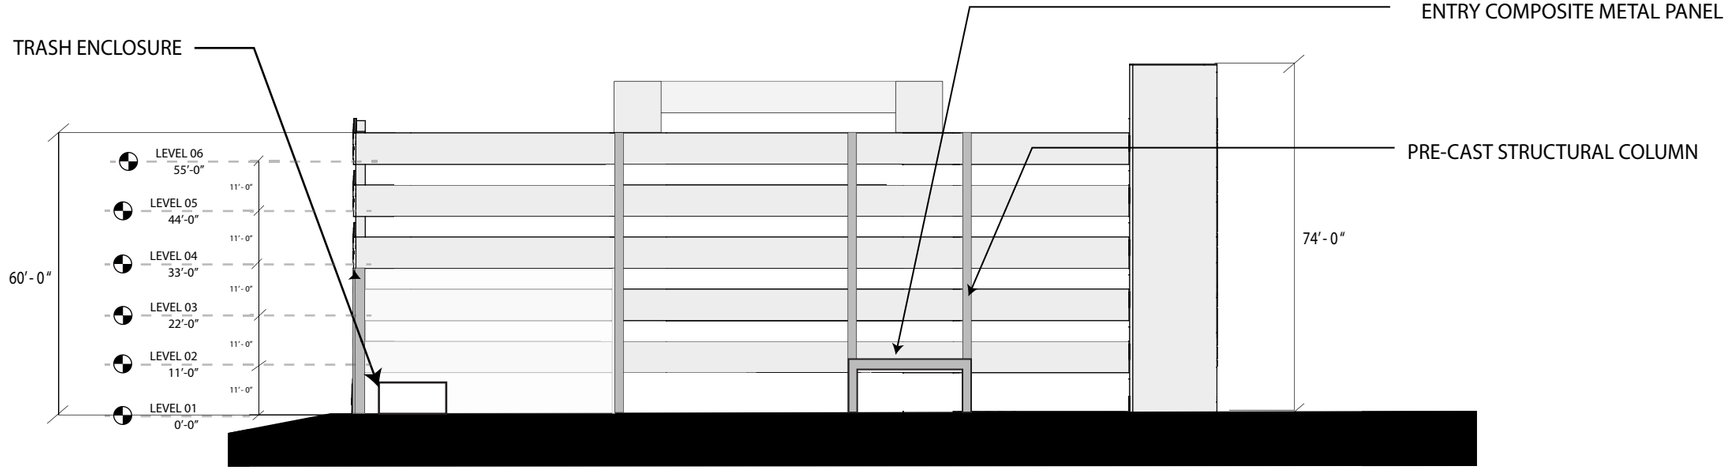


SOUTH ELEVATION 01
SCALE: 1/32"= 1'- 0"

One Bethany West - Garage Elevation Study


12.20.2018

Donald R. Powell, Jr.
Reg. No. 7206
BOKAPowell

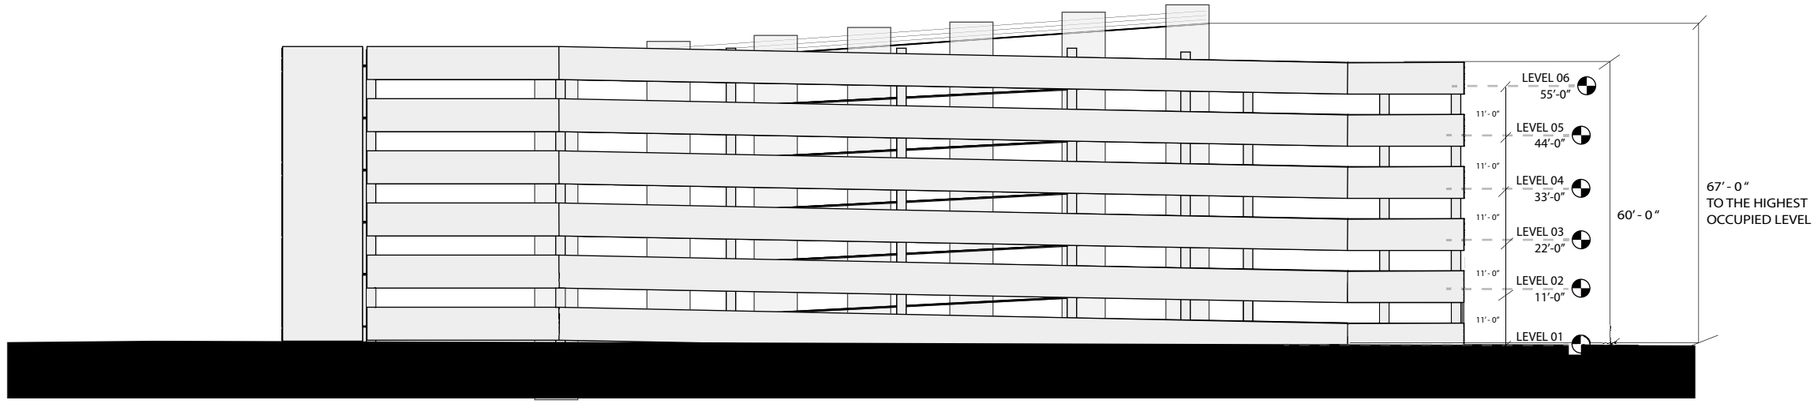

WEST ELEVATION 02

SCALE: 1/32"= 1'- 0"

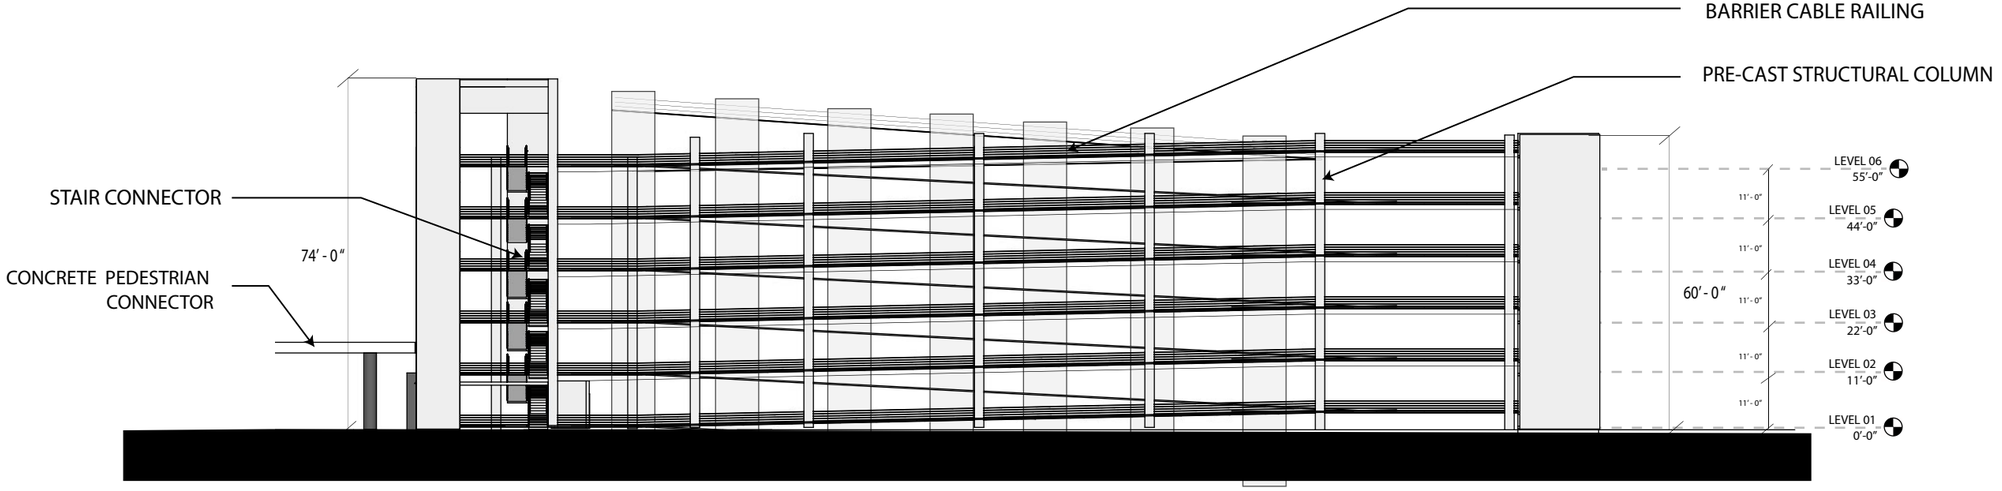

EAST ELEVATION 01

SCALE: 1/32"= 1'- 0"

One Bethany West - Garage Elevation Study

12.20.2018

Donald R. Powell, Jr.
Reg. No. 7206

BOKAPowell